

SDD2008 - Emnesager 51
Regulativer KUKKEBÆK TIRSTRUP OG N
Forside A3-A

Telefon nr.



REGULATIV

for kommunevandløbet

Kukkebæk


Tirstrup og Nødager sogne.

Vandløb nr. *17.*

i *Midtdjurs* kommune,

og vandløb nr. 28 i Ebeltoft komm.

Århus amt

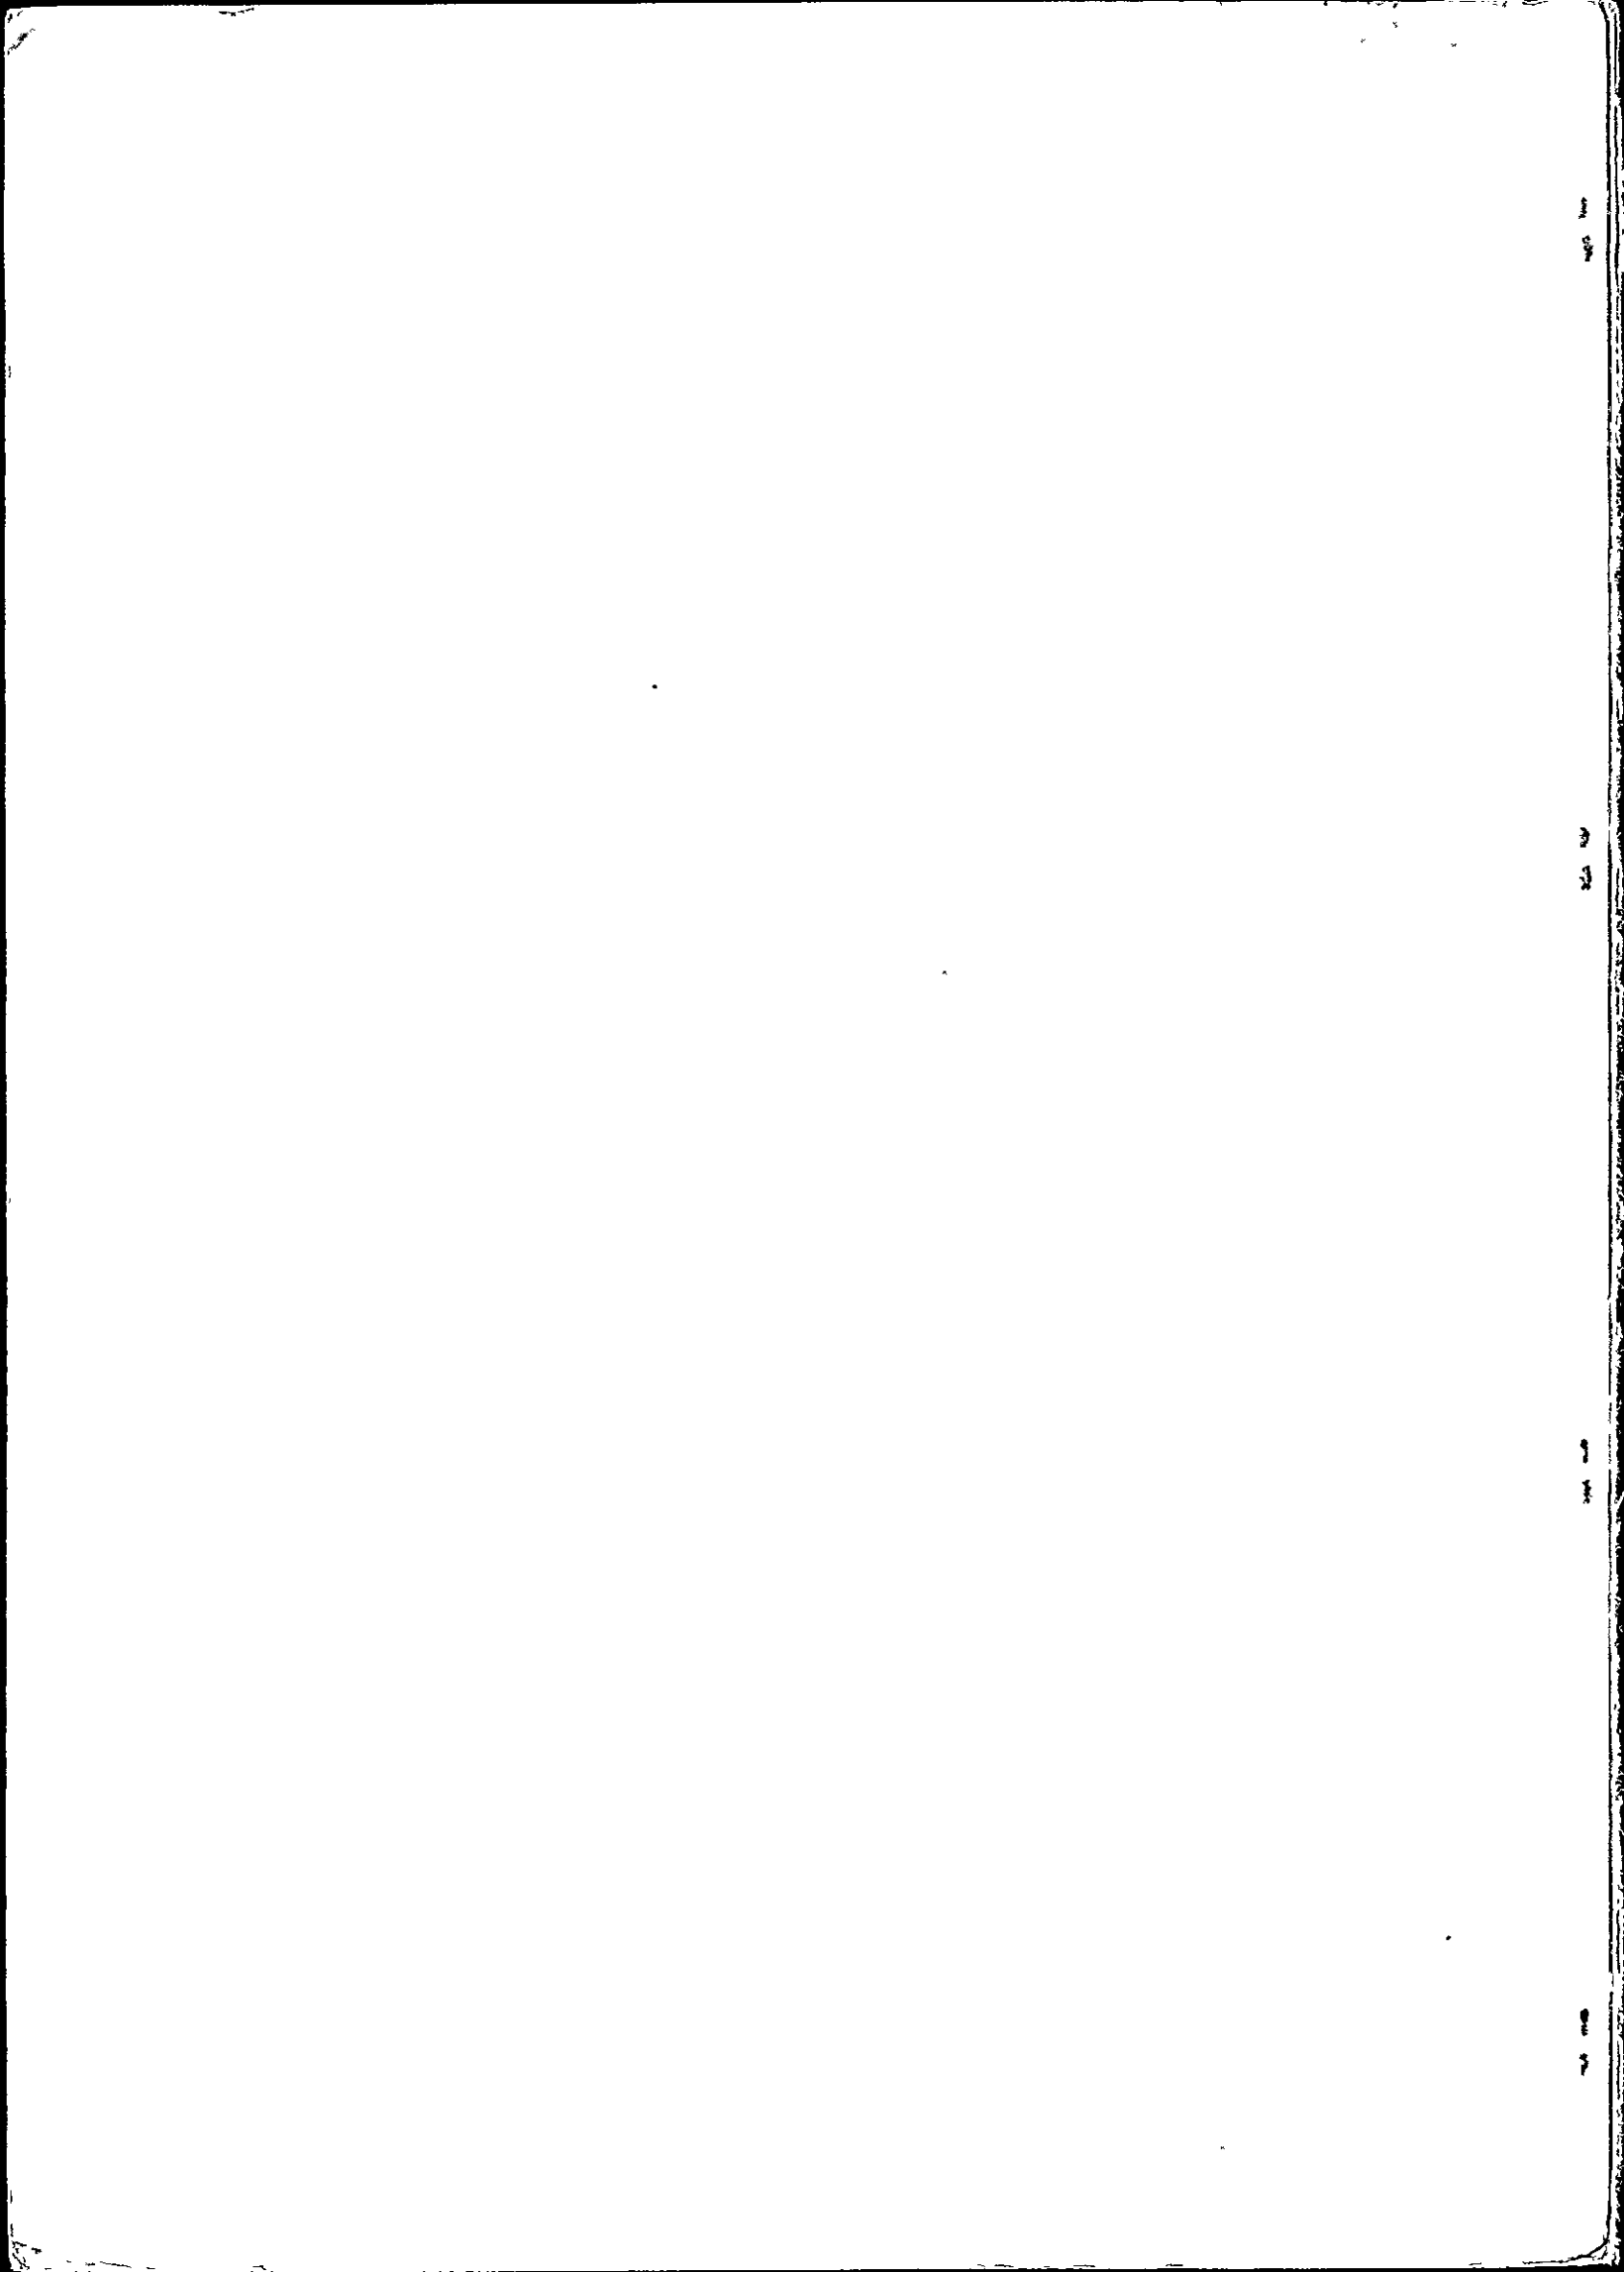

U D K A S T

til

fælles r e g u l a t i v

for det mindre, offentlige vandløb

"K U K K E B Æ K" m. t i l l ø b f r a ø s t

Tirstrup og Nødager sogne, Sønder herred,
Randers amt.

affattet på grundlag af forlig af 21. okt. 1946 for Nødager kommunes
vandsyn og forlig af 12. jan. 1947 for Tirstrup - Fuglslev kommunes
vandsyn.

1. Vandløbets beskrivelse.

Det mindre, offentlige vandløb "Kukkebæk" har sit udspring i skellet mellem matr. nr. 5a af Horstved by, Nødager sogn og matr. nr. 2of af Stabrand by, Nødager sogn ca. 150 m øst for skellet mellem matr. nr. 2of og 1le af Stabrand by, og forløbet er følgende: De øverste 400 l/m følger skellet mellem matr. nr. 5a af Horstved på nordsiden og matr. nr. 2of og 1le af Stabrand by på sydsiden, og derefter drejer vandløbet og løber 246 imod nord til et punkt, hvor "tilløbet fra øst" optages, løber derefter 212 m imod vest stadig over matr. nr. 5a af Horstved til skellet mellem matr. nr. 5a og 3b af Horstved by. Herfra drejer vandløbet igen imod nord og følger skellet mellem matr. nr. 5a, 5g, 5f, 5e, 5d af Horstved by, Nødager sogn - matr. nr. 1u af Nøruplund, Tirstrup sogn på den østlige bred og matr. nr. 3b, 5g, 5c, 5b af Horstved by, Nødager sogn på vestre bred.

Hovedløbet er ialt 1.686 l/m langt, hvoraf de 1.559 l/m er rørledning, medens 127 l/m er åben grøft.

"Tilløbet fra øst" er ialt 585 l/m lang og består af rørledning på hele strækningen, hvoraf de 290 l/m ligger i Tirstrup sogn, medens 295 l/m ligger i Nødager sogn.

På rørledningen er indskudt 17 brønde, hvis placering fremgår af efterfølgende oversigtsskema og vedføjede matrikuls-kopikort i målestok 1:4000.

2. Vandløbets dimensioner.

Vandsynsprotokollens bestemmelser om dybde, bundbredde, rørstørrelse og brøndenes placering.

Hovedløbet.

| Punkt | Antegning | dimension | kote | |
|-------|-----------------|---------------------|------|-----------------------------|
| o | brønd | ^ | 740 | |
| 100 | " | 25 cm rør | 712 | |
| 200 | " | x | 681 | knæ |
| 254 | " | 35 cm rør | 679 | |
| 446 | " | x | 657 | tilløbet fra øst optages |
| | | 45 cm rør | | |
| 658 | " | x | 646 | knæ |
| | | 50 cm rør | | |
| 828 | " | x | 623 | knæ |
| 914 | " | | 612 | |
| 1050 | " | | 597 | skel 5f/5e |
| 1182 | " | 55 cm rør | 589 | skel 5e/5d |
| 1262 | " | | 576 | skel 5c/5b |
| 1437 | " | | 563 | |
| 1559 | frontmur | x | 550 | rørledning under kommunevej |
| | | bundbredde 50 cm | | |
| 1686 | Off.vandl. slut | x | 515 | |

Tilløbet fra øst.

| | | | | |
|-----|-------|-----------|-----|---|
| o | | ^ | 715 | |
| 14 | brønd | | 714 | svagt knæ |
| 117 | " | | 705 | |
| 124 | " | 30 cm rør | 704 | knæ |
| 290 | " | | 688 | sogneskel mellem Tirstrup og Nødager sogn |
| 389 | " | x | 678 | |
| | | 35 cm rør | | |
| 585 | " | x | 657 | udløb i hovedløbet. |

Imellem de angivne punkter skal bunden af rør eller åbent vandløb flugte - dog med fornødent hensyn til overgang i faldet - og vandet have frit løb.

3. Broer.

(herunder rørledningen)

Over den åbne del af vandløbet fører ingen broer. Over rørledningen fører ingen veje beregnet til tung færdsel, og ingen sådanne må anlægges uden den tilsynsførende kommunes tilladelse.

Fremtidige broer og overkørsler over det åbne vandløb må ikke anlægges uden den tilsynsførende kommunes tilladelse eller iflg. beslutning af et vandsyn (landvæsenskommission).

(Spændvidden bør være mindst 0,75 m større end bundbredden og højden fra bund til underkant af dæk eller buetop bør være 1,25 - 1,50 m, rør må i diameter være mindst 55 cm).

4. Stemmeværker, hegn, vandingssteder, sikringer etc.

Ved vandløbet findes ingen opstemningsret.

I henhold til vandløbsloven af 28. maj 1880 §§ 32 og 33 må ingen vandmølle eller lign. vandværk anlægges eller overhovedet nogen foranstaltning træffes, der kan være til hinder for vandets frie flugt, såsom anbringelse af stemmeværker, fiskerianlæg, eller andet, med mindre den pågældende har alle vedkommendes samtykke eller ved kendelse af en landvæsenskommission har godtgjort, at værket ikke vil skade vandløbets tilstand eller komme i strid med nogen ret.

Anbringer nogen uden hjemmel sådanne indretninger ved et vandløb som ovenfor nævnt, eller han gør skade på vandløbet ved ufred af kreaturer, ved opfyldning af løbet, ved brud på hegn og sideskrænter eller deslige, kan den kommunale bestyrelse på hans bekostning lade skaden udbedre eller de pågældende indretninger borttage, når han ikke selv efter pålæg fjerner dem, hvorhos den pågældende desuden, når sådant af den tilsynsførende kommunale bestyrelse begæres, under en offentlig politisag blive at straffe efter straffeloven eller, hvor særlig straf ej er foreskrevet, med en bøde fra 4 - 100 kr.

5. Oprensningen.

Foruden at vedligeholde vandløbet herunder rørledningen til de ovenfor beskrevne dimensioner skal oprensningen tillige gå ud på at fjerne alle vandvækster, større sten, trærodde etc. der kan være til hinder for vandets frie løb, må disse straks fjernes (af den oprensningspligtige).

a) Oprensningsmåden og de oprensningspligtige.

I henhold til vandsynsforlig af 21/10 1946 og 12/1 1947 skal udgifterne til rørledningernes vedligeholdelse udredes af brugerne (ejerne) af de interesserede arealer efter partsfordelingen til reguleringen.

Oprensningsarbejdet udliciteres eller bortakkorderes underhånden for

et (eller flere) år ad gangen af den kommunale bestyrelse, der tillige fordeler udgifterne på de oprensningspligtige.

Udgifterne kan i mangel af godvillig betaling inddrives ved udpantning.

Det åbne vandløbs vedligeholdelse fra frontmur til kommunevejen påhviler ifølge vandsynsforlig af 21/10 1946 brugerne af de til vandløbet stødende lodder i forhold til disses bredlængder til vandløbet.

Oprensningsarbejdet udføres in natura af ovennævnte oprensningspligtige, således at hver oprenser sit skifte fra bred til bred. Brugere på den søndre side af vandløbet oprenser den nederste halvdel af løbet ud for hans lod, og brugeren på den nordre side den øverste halvdel af løbet, ud for hans lod.

Forefindes der ved de årlige syn mangler med hensyn til oprensningsarbejdet, lader den tilsynsførende kommunale bestyrelse de manglende arbejder udføre på de forsømmeliges regning.

Omkostningerne herved, såvel som de ved de af forsømmelserne foranledige syn, inddrives i mangel af godvillig betaling ved udpantning.

b) Oprensningstider og syn.

Vandløbet oprenses 1 gang årligt, nemlig inden 1. okt. og syn herover afholdes umiddelbart derefter af vandsynsmændene (altid 3 mand).

Udgifterne til vandsynet udredes af kommunens kasse.

c. Fylden.

Den opkastede fyld fordeles nogenlunde ligelig til begge sider. Den må ikke ligge vandløbets kanter nærmere end 0,6 m. Den skal af brugerne af de til vandløbet stødende jorder fjernes eller udplaneres i et 8 cm tykt lag inden 3 måneder efter oprensningen.

6. Indberetning.

Sognerådet indsender til amtsrådet en årlig beretning om de ved vandløbet foretagne arbejder.

For Nødager sogneråd.

_____, den 14/3 1949.

Sigs Sofus Pedersen
formand

For Tirstrup sogneråd.

_____, den 14/3 1949.

Sigs Chr Lomsten
formand.

Det attesteres herved, at dette regulativudkast efter forudgået lovlig bekendtgørelse har fremligget til offentlig eftersyn i 4 uger

± Rå

Ravn mæntendret i Nødager fra den 1. april

til den 29. april

Nødager, den 4. mgy 1949.

Sigs Sofus Pedersen

F O R T E G N E L S E

over de arealer, hvis brugere (ejere) i henhold til vandsynsforlig 21/10-46 og 12/1 - 47 skal udrede udgifterne ved vandløbets vedligeholdelse, samt det forhold, hvori disse arealers brugere deltager i udgifterne.

| sogn | ejerlaug | matr. nr. | brugernes (ejernes) navne og bopæl | bred- længde |
|------|----------|-----------|------------------------------------|-----------------|
|------|----------|-----------|------------------------------------|-----------------|

Det åbne vandløb.

| | | | | |
|----------|----------------|------------|---|-----------------|
| Tirstrup | Nørup- lund | 1 <u>u</u> | Marentius Pedersen, Nøruplund mark 17,72% | 45 |
| Nødager | " | 5 <u>d</u> | samme | 82 |
| " | " | 5 <u>b</u> | Albert Christensen, " | 127 |
| | | | | } 254 parter |

82,28%

Hovedløbet og "Tilløbet fra øst" i Nødager sogn.

| | | | | |
|---------|----------------|-------------|---------------------------------|-------------------|
| Nødager | Nørup- lund | 5 <u>a</u> | H. Frigård, "Nøruplund" | |
| " | " | 5 <u>g</u> | Peter Møller, Nøruplund mark | 40 |
| " | " | 5 <u>f</u> | Rasmus Pedersen, " " | Tele fon |
| " | " | 5 <u>e</u> | Sigv. Klemmensen, " " | |
| " | " | 5 <u>d</u> | Marentius Pedersen" " | |
| " | " | 5 <u>b</u> | Albert Christensen" " | |
| " | " | 5 <u>c</u> | Erik Christensen " " | |
| " | Horstved | 3 <u>b</u> | Knud Bønde, "Røndesminde" | 288 |
| " | Stabrand | 11 <u>e</u> | Aksel Stæhr, Horstved | 36 |
| " | " | 20 <u>f</u> | Rich. Sørensen, "Tronhjæmgaard" | 144 |
| | | | | 85,63% Ialt 1.669 |

"Tilløbet fra øst" i Tirstrup sogn.

| | | | | |
|----------|----------------|------------|------------------------------|-----|
| Tirstrup | Nørup- lund | 1 <u>a</u> | H. Frigård, "Nøruplund" | 112 |
| " | " | 1 <u>r</u> | R. Mikkelsen, Nøruplund mark | 47 |
| " | " | 1 <u>s</u> | M. Andersen, " " | 74 |
| " | " | 1 <u>t</u> | Ole Olsen, " " | 47 |
| | | | | 280 |

Godkendes.

Randers amtsråd, den 19. juli 1949.


sign. A. Nielsen
kst.

14,37%

1949



- Signatur:
- Pæl Nr.
 - Brønd
 - Rørledning
 - Rørstørrelse
 - Rørkote
 - Terrænkote
 - ===== aaben Grøft
 - ==== nedlagt Grøft
 - - - - Interessekurve
 - Sogneskel

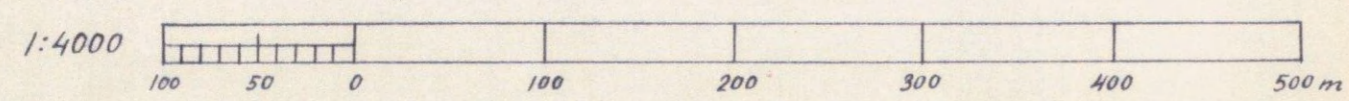

Vandløb nr. 17.

DET DANSKE HEDESELSKAB
MOSE- OG ENGAFDELING.
VIII DISTRIKT - AARHUS

PLAN OVER "Kukkebæk" Tirstrup-Nødager
Sogne, Randers Amt.

PROJEKT NR.: SKAP NR.: SKIFTE NR.: PROJEKT TITEL
V.435. J. Alsted

TEKNIKER: J. Pedersen N. Skriver Pedersen DISTRIKTSBESTYRELSE